


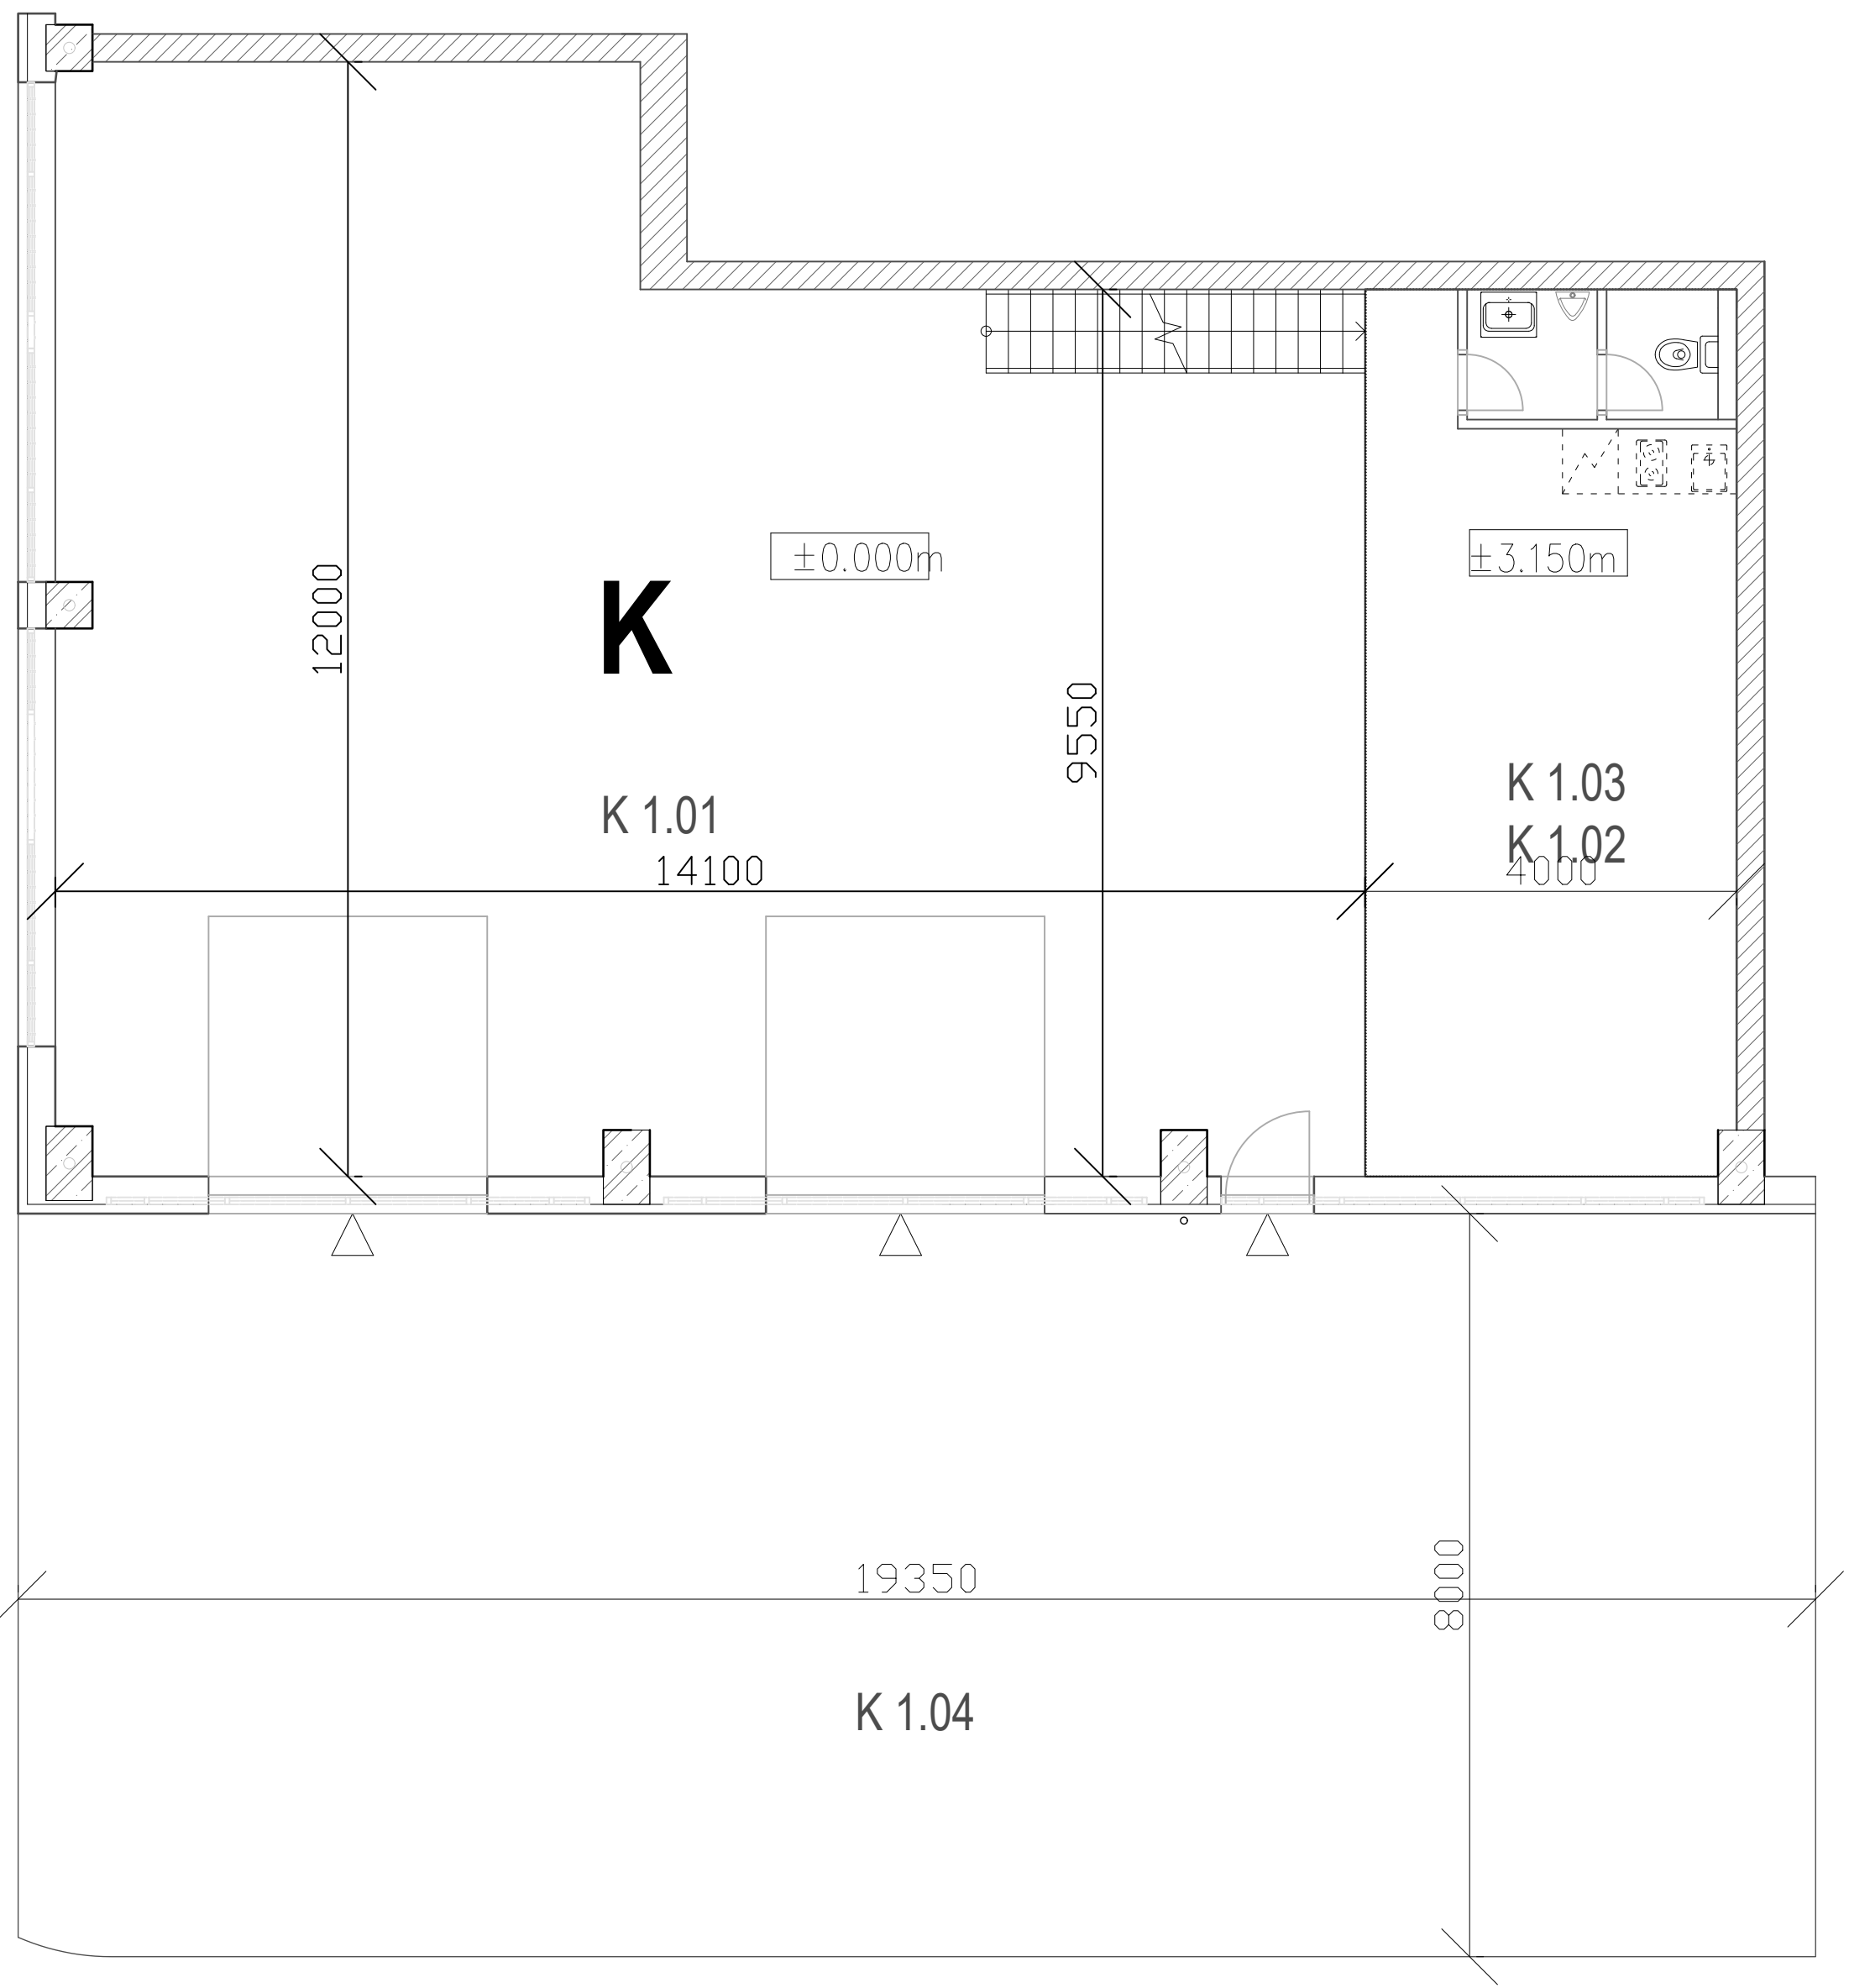

SKLAD K

ČÍS. M.	NÁZOV MIESTNOSTI	PLOCHA
K 1.01	SKLAD	149,10
K 1.02	SKLAD S NÍZKYM STROPOM CCA 2900	38,20
K 1.03	PLOŠINA	38,20
	SPOLU	225,50
K 1.04	VOLNÁ PLOCHA	154,50